

#VamosPorMás



Socialización

Comuna Río Seco
Casa Comunal

CONSTRUCCIÓN CUBIERTA CANCHA USO MÚLTIPLE

Obra ejecutada por el Gobierno Autónomo Descentralizado Parroquial Rural de Colonche y que beneficiará a la comuna Río Seco con la implementación del Proyecto Construcción de cubierta de estructura metálica para la cancha deportiva de la Comuna Río Seco de la parroquia Colonche, cantón Santa Elena, Provincia de Santa Elena.

A photograph of a green sign with white text that reads "Río Seco". The sign is mounted on a structure, and the background shows a cloudy sky and some greenery. There are red brushstroke-like graphics overlaid on the image, particularly on the left and bottom edges.

Río Seco

CONSTRUCCIÓN CUBIERTA CANCHA USO MÚLTIPLE



#VamosPorMás

**CONSTRUCCIÓN CUBIERTA
CANCHA USO MÚLTIPLE**

Monto de Obra

\$40.756,16

**CONSTRUCCIÓN CUBIERTA
CANCHA USO MÚLTIPLE**


Plazo de ejecución

45 días


La estructura contiene 12 columnas.

19m

El área total es de 570 m²

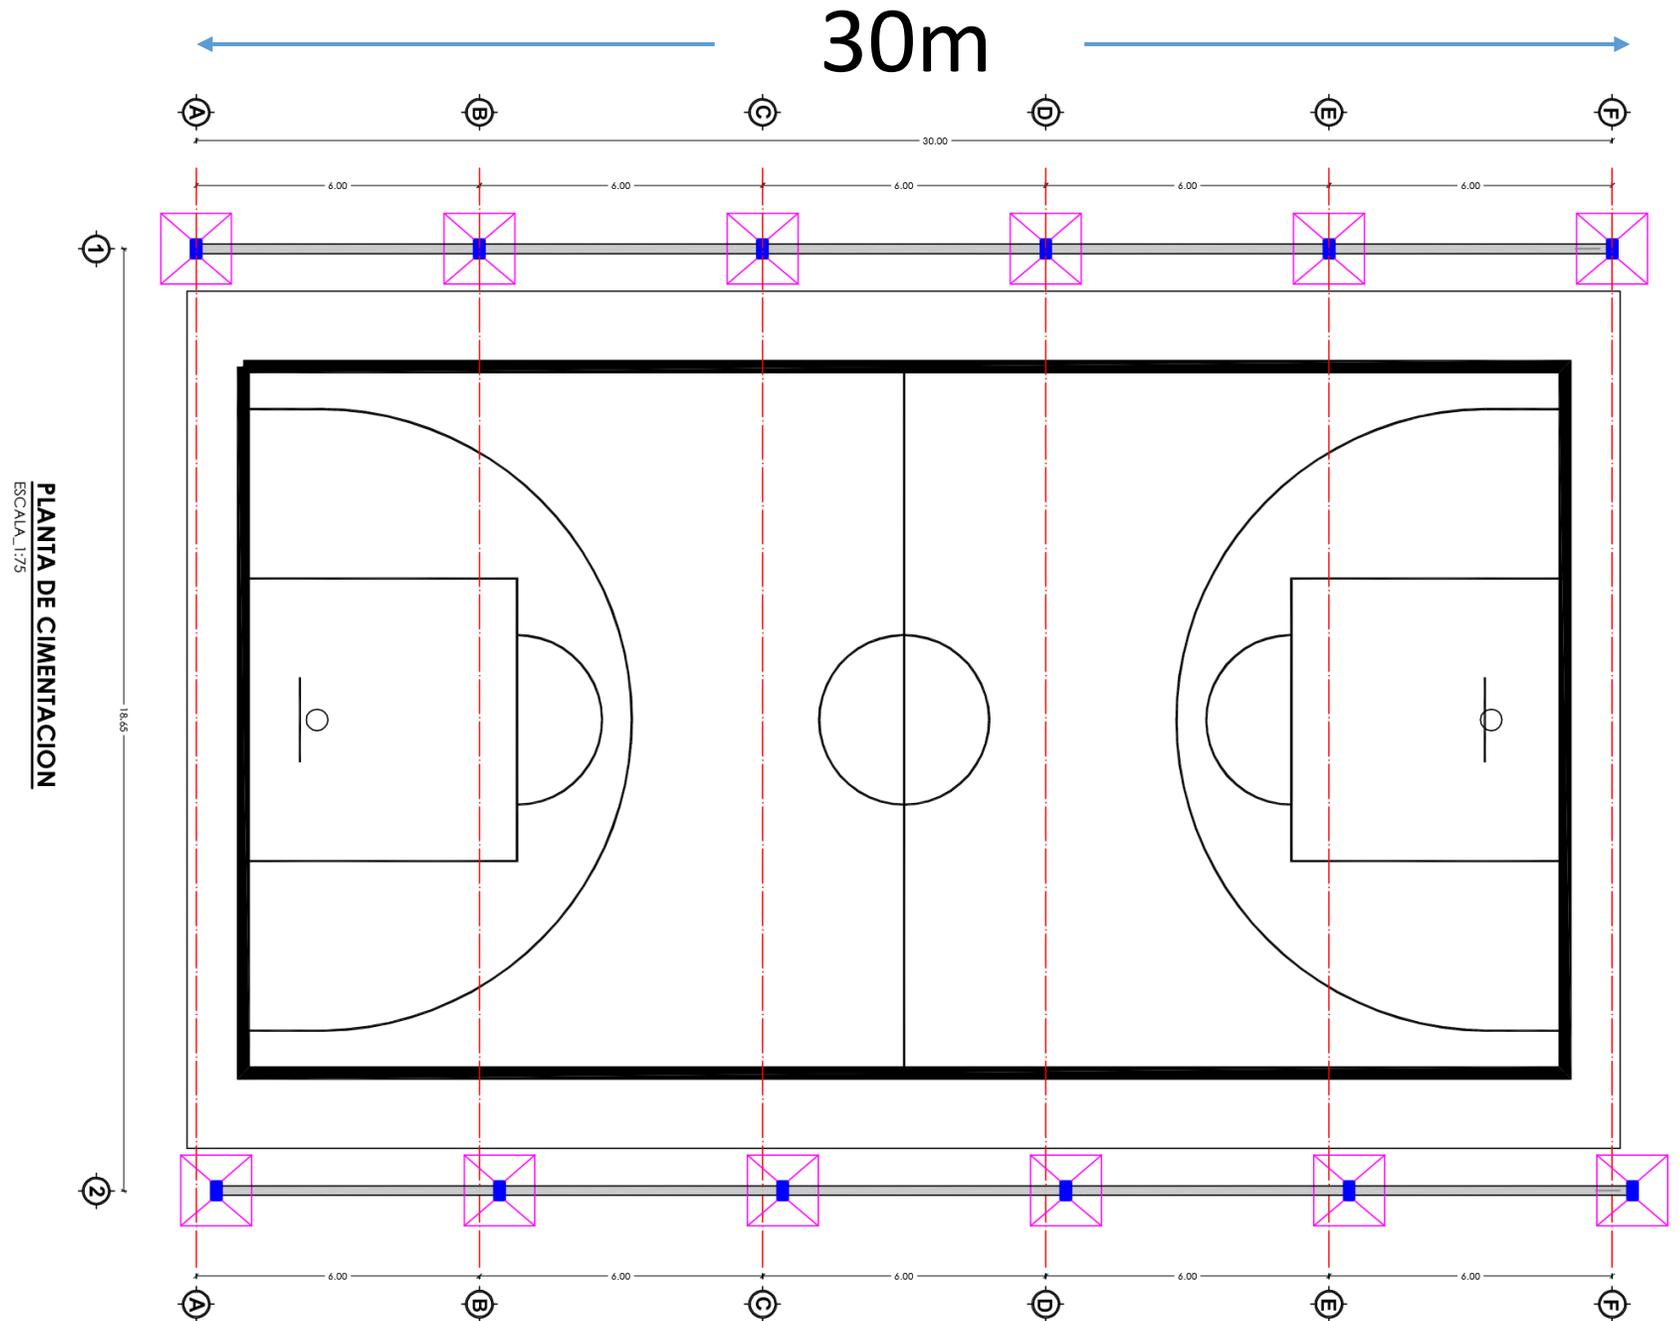

570 m

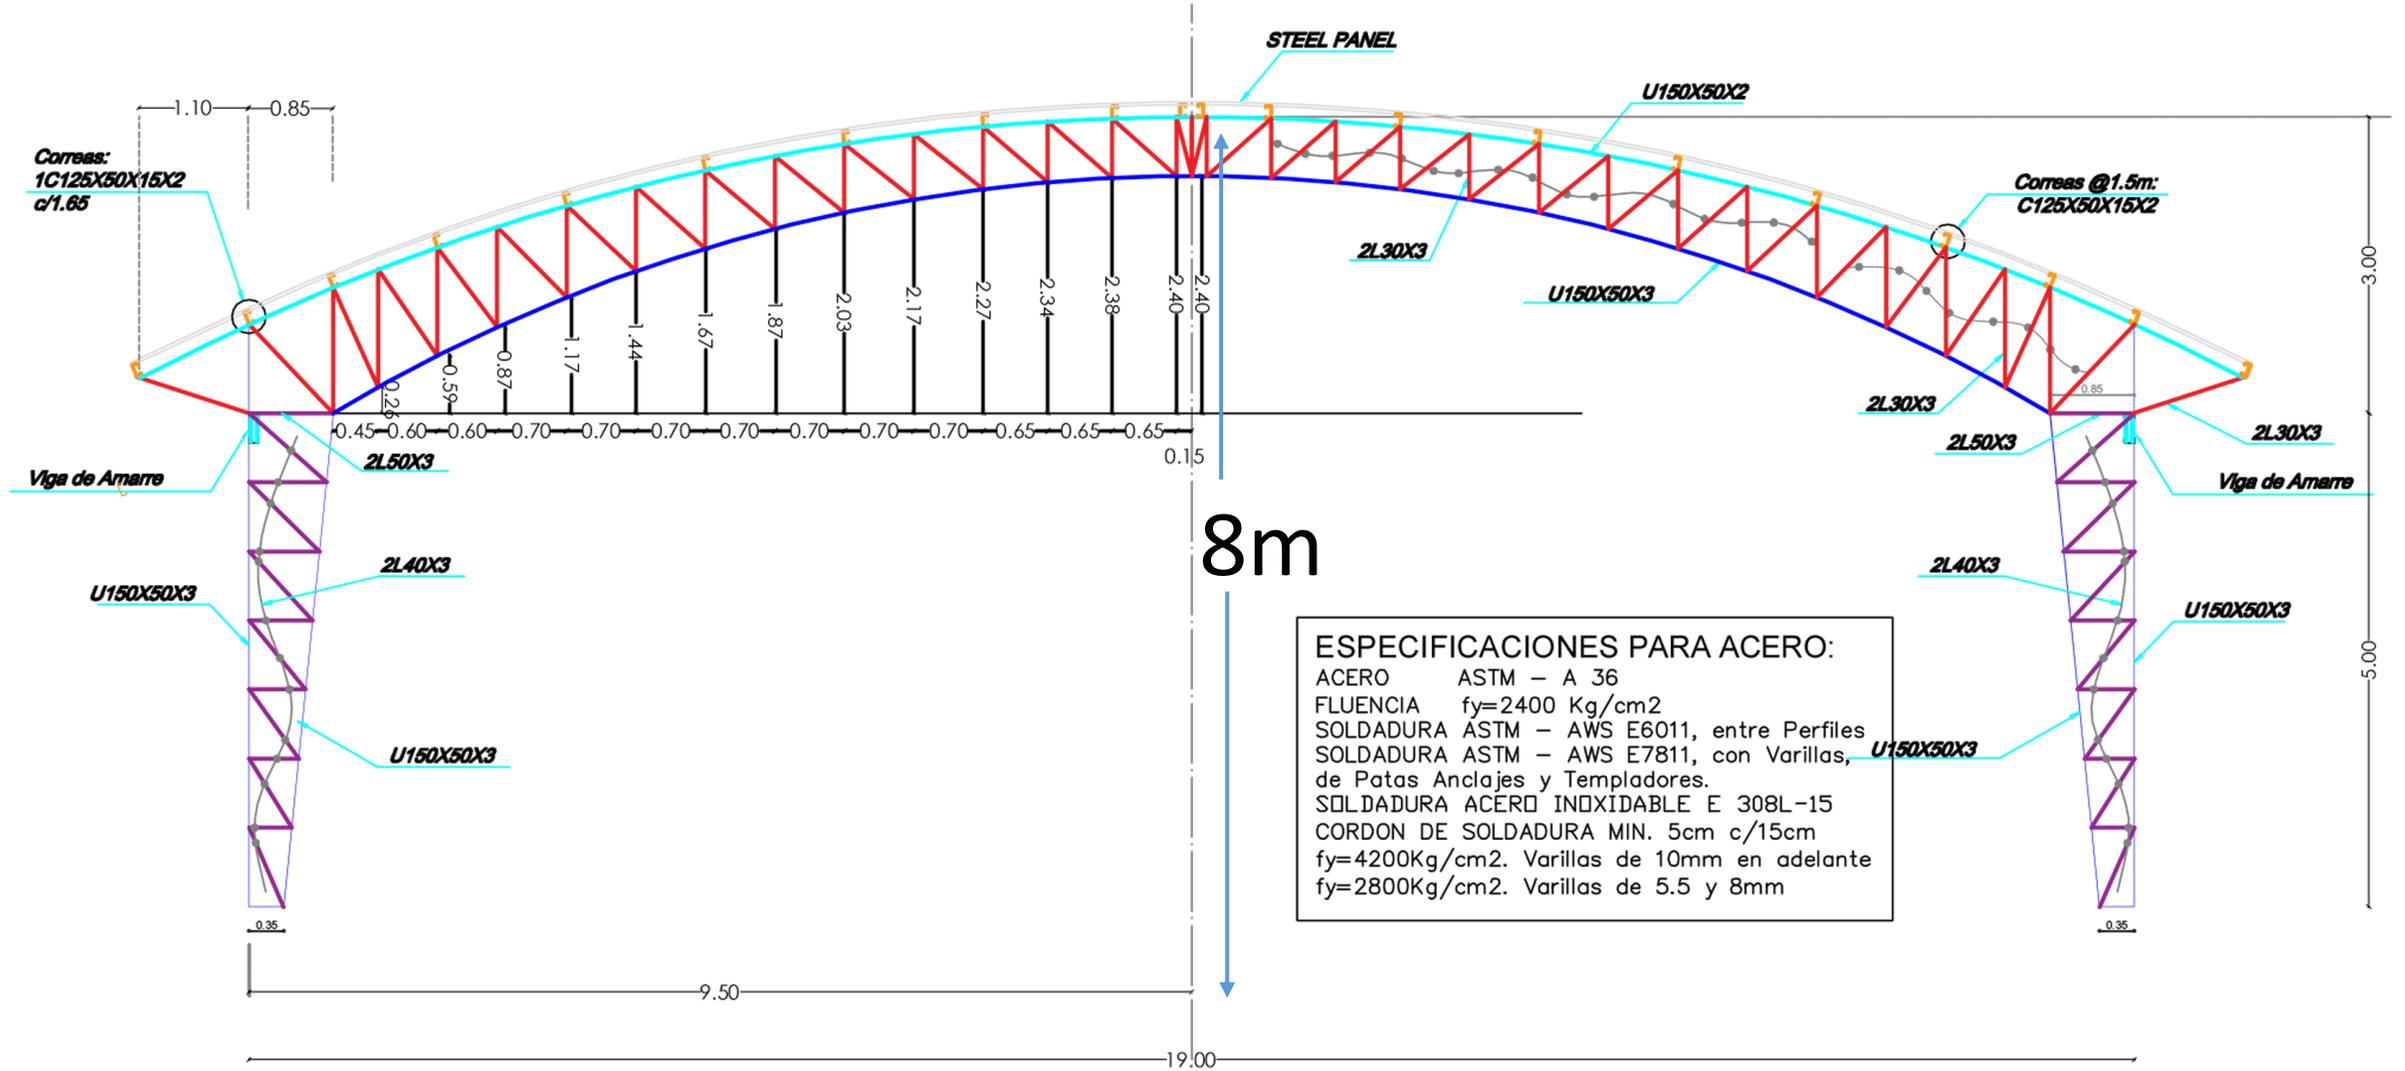

8m

ESPECIFICACIONES PARA ACERO:
ACERO ASTM - A 36
FLUENCIA $f_y=2400$ Kg/cm²
SOLDADURA ASTM - AWS E6011, entre Perfiles
SOLDADURA ASTM - AWS E7811, con Varillas,
de Patas Anclajes y Templadores.
SOLDADURA ACERO INOXIDABLE E 308L-15
CORDON DE SOLDADURA MIN. 5cm c/15cm
 $f_y=4200$ Kg/cm². Varillas de 10mm en adelante
 $f_y=2800$ Kg/cm². Varillas de 5.5 y 8mm


DETALLE DE ESTRUCTURA ENSAMBLADA

ESCALA_1:50

Altura de los pilares.

5,90 m

5m

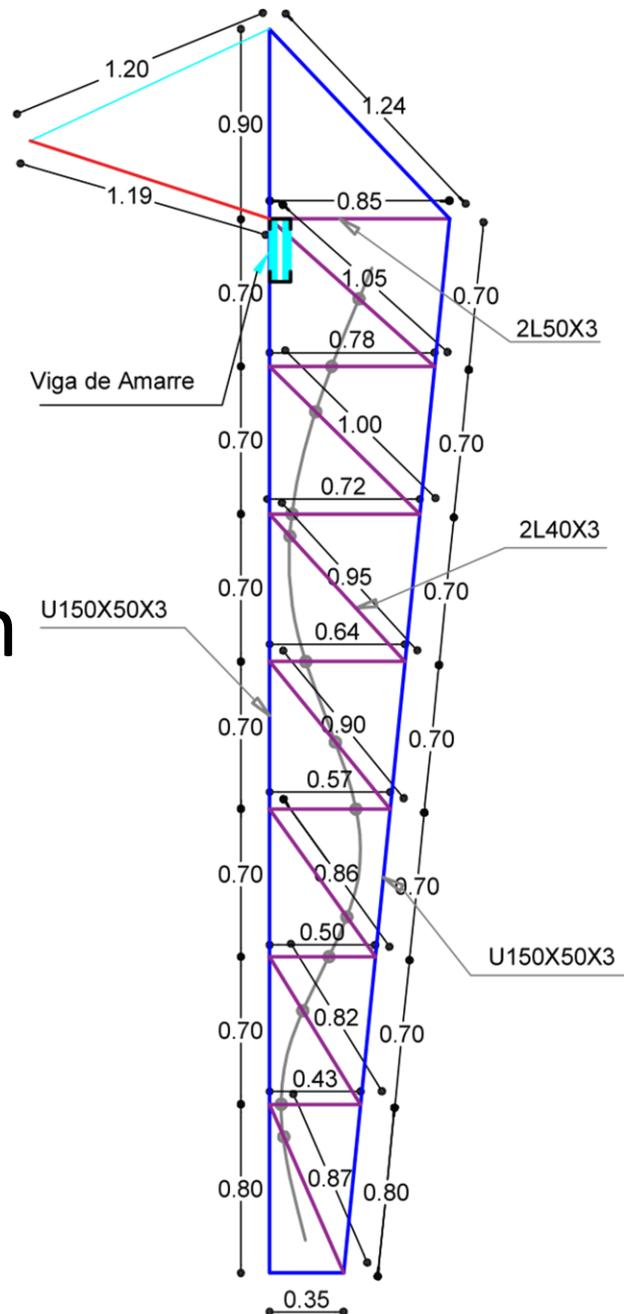

DETALLE DE PILAR ESTRUCTURAL DE PILAR TIPO 1

ESCALA_1:20

Jerónimo Pita Sandoval
Vicepresidente GAD Colonche

Catalino pozo Malavé
Vocal Principal GAD Colonche

MSc. Washington Rosales Castillo
Vocal Principal GAD Colonche

Sandra Villao Carbajal
Vocal Principal GAD Colonche



COLONCHE

GOBIERNO AUTÓNOMO DESCENTRALIZADO PARROQUIAL